【内訳】

種　　別	形 状 寸 法	数　量	単位 呼称	単　価	金　　額	摘　　要
梅津営業所整備場照明器具取替						
1. 照明器具取替		1	式			機器取替・試験調整含む
2. 諸経費		1	式			
小　　計						
消費税および地方消費税相当額						10%
総合計（税込み）						

種　　　　　別	形　状　寸　法	数　量	単位 呼称	単　価	金　　　額	摘　　要
1.照明器具取替						機器取替・試験調整含む
A25	富士型 LSS9-4-23	2	台			
A25S	富士型　ステンレス LSS9MP/RP-4-22	3	台			
A52	富士型 LSS10-4-48	7	台			
B52	埋込下面開放型 W300 リニューアル LRS20-4-48	10	台			
B52B	埋込下面開放型 W300 リニューアル 非常用電池内蔵型	7	台			
C25	直付トラフ型　片反射笠付 LSS1-4-23	14	台			
C26	直付トラフ型　反射笠付	5	台			
C27	直付トラフ型 LSS1-4-23	4	台			
C52	直付型 LSS6-4-48	12	台			
E52	直付型 LSS6-4-48	6	台			
F16	和風DL	6	台			
G38B	壁直付型　非常用電池内蔵型 LDS2-SK1-LBF11	1	台			
J10	流し元灯	1	台			
K16	ミラーライト	3	台			
M10W	ウォールライト防湿防雨型 ステンレスLBF3MP/RP-2-06	1	台			
N11W	防犯灯	16	台			
O22W	ウォールライト防湿防雨型 ステンレスLBF3MP/RP-4-20	12	台			
P15	門柱灯据置取付型　防雨型	1	台			
R60	直付型　防爆型	1	台			
c13B	埋込型　30分間タイプ K1-LRS11-2	3	台			
d30B	直付型　30分間タイプK1-LSS11-3	8	台			
小計						
諸経費		1	式			
小計						

梅津営業所整備場照明器具取替

特記仕様書

令和８年６月

京都市交通局

電　気　課

１　件　　名
　　梅津営業所整備場照明器具取替

２　納入期限
　　令和９年　３月３１日

３　納入場所
　　梅津営業所整備場（京都市右京区西院西貝川町５７−１）

４　適　　用
　　本仕様書は、梅津営業所整備場照明器具取替に適用する。
　　（以下「本設備」という）

５　責任者
　　本仕様書における発注者及び受注者とは、京都市交通局を発注者、供給者を受注者とする。
　　また、発注者との協議窓口となる受注者の責任者を選任すること。

６　関係法規の適用
　　本設備納入等に関しては、関係する以下の法令等を遵守すること。
　⑴　京都市交通局契約規程
　⑵　労働基準法
　⑶　電気事業法
　⑷　労働安全衛生法
　⑸　その他関係法令

７　疑　　義
　　本仕様書に明記されていない事項及び不明な事項については、受注者は、発注者と
　十分協議を行い誠実に対応すること。

８　協　　議
　　受注者は、本設備の納入に当たり、発注者と十分な協議を行い、必要に応じて協議録
　を提出すること。

９　納入機器
　　受注者は、本設備の納入にあたり、発注者に承認図を提出し承認を得ること。

10　提出図書
　　受注者は、発注者の指示する様式により次の図書を提出すること。
　なお、発注者が特に様式を定めていないものについては受注者の様式を使用すること。
　⑴　協議録　：　１部
　⑵　承認図　：　１部
　⑶　物品検査申請書　：　１部
　⑷　納品書　：　１部
　⑸　完成図書　：　1部
　⑹　電子ﾃﾞｰﾀ（納入図面：記録媒体ＤＶＤ・ﾃﾞｰﾀ形式ＪＷ−ＣＡＤ及びＡｕｔｏＣＡＤ形式）：
　⑺　その他発注者の指示する図書（必要に応じて）

11　試験及び検査
　　受注者は本設備について、試験及び検査等を行い機能等に問題ないことを確認すること。

12　保証期間
　　本設備の納入後、１年以内に設備の不具合により生じた破損及び故障箇所は直ちに
　無償で取替えること。

13　官公庁等への手続き
　　関係官庁及びこれらに準じる関係機関等に対する出願及び手続き等が必要な場合は
　受注者は法令により認められる範囲内において、受注者の負担でこれを行うものとする。
　また、検査受検の必要な場合には協力をすること。

14　その他
　　契約前に本仕様書に係る質問等は、原則として受け付けない。

1　概　　要

(1)　本件は、梅津営業所整備場に設置している照明器具の老朽化に伴う取替である。

(2)　取替に際しては既設照明回路及び配置等を十分検討の上、適切に取替を行うこと。
なお、本仕様書に明記されていない事項でも、取替において当然必要と認められるものは、受注者の責任において取替を行うこと。

(3)　取替対象の照明器具は、業務に支障のないよう行わなければならないため、停電できる回路及び停電時間等については当局が伝えるものとする。

2　照明設備

(1)　既設の蛍光灯照明器具及び非常照明をＬＥＤ照明器具へ取替えること。
ただし、取替える照明器具等は図面を参照すること。
なお、取替後の照明器具には分電盤回路番号を明記したシール等を見える位置に貼ること。

3　責任者の資格要件

責任者は受注者の職員とし、以下の要件を満足すること。

(1)　第一種電気工事士資格の取得者

4　試験及び検査内容

本設備で実施すべき試験及び検査の内容は以下のとおり。

(1)　照明器具

ア　出荷検査（照明器具製造メーカー工場抜取検査：判定基準　社内規定）

イ　絶縁抵抗試験（判定基準「電気設備に関する技術基準を定める省令」）
注：絶縁抵抗試験は照明回路（照明器具と配線を含む）ごとに測定した値とする。

ウ　照度測定（施工前後の一般照明及び非常照明）

5　作業日時

本作業での作業日及び時間は、原則として以下のとおりとする。
ただし、照度測定は日没後に行うこと。
なお、当局業務の履行に関係し、発注者の指示により別途作業日時を指定する場合がある。

【作業時間】

９：００　～　１７：３０（平日）

6　引取り

受注者は、交換した部品の引取りを行うこと。

7　完成図書の内容

完成図書は以下の内容をＡ４ファイル綴じにしたものを「第１章10　完成図書」に記載する部数を納入すること。
なお、Ａ４ファイル表面及び背表紙には件名等を記入すること。（完成図書例参照）

(1)　設備仕様書

設備仕様書は、納入した照明器具製造メーカが製作した仕様書等とする。

(2)　納入図面

納入図面は発注者が提供する平面図を標準とし、図面の修正等が必要な場合は、受注者で修正し現地と整合がとれた図面とすること。

(3)　検査成績書

検査成績書は「第２章　特記事項　４　試験及び検査内容」にて実施した検査等の記録一式とする。

(4)　写真（作業前・作業中・作業完了）

作業前、作業中、作業完了を撮影し、作業工程がわかるようにすること。

【完成図書例】

1　Ａ４ファイルの記入文字については、名称等を記載したシール貼りでもよい。

2　最初に目次を付け、目次の大項目毎に見出しをつけること。

3　Ａ３サイズを超える図面等は適宜縮小し、Ａ３サイズ程度とし折込むこと。

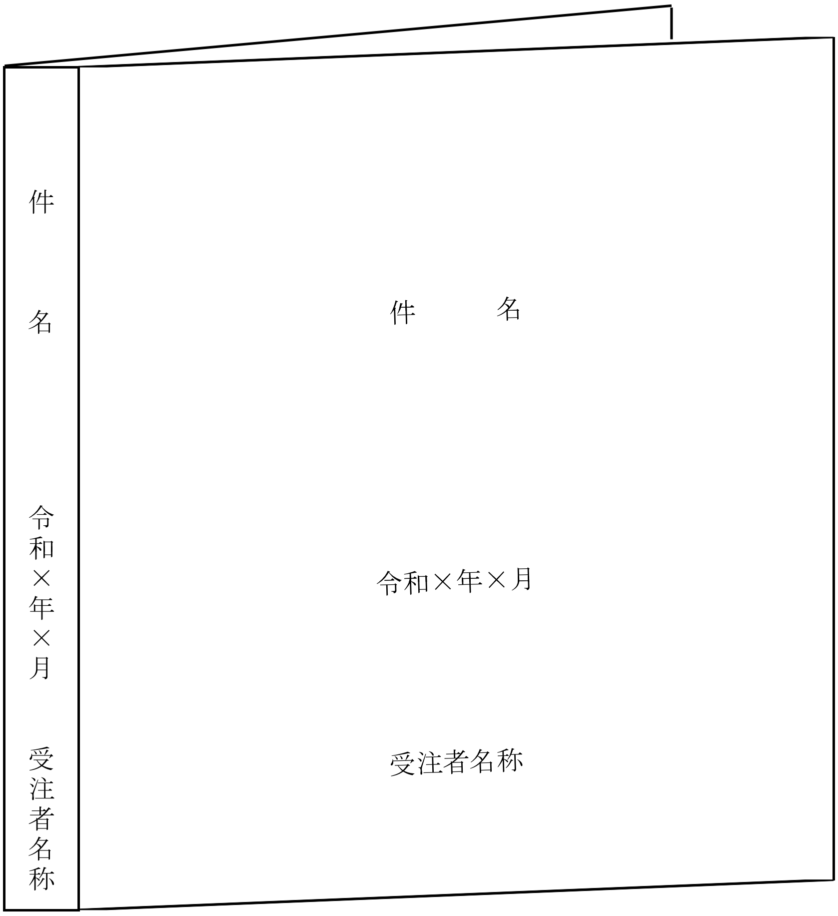

梅津営業所整備場照明器具取替
設計図

図面リスト		
図番	図面名称	
E-00	表紙・図面リスト	
E-01	付近見取り図	
E-02	照明器具姿図	
E-03	数量表	
E-04	配置図	
E-05	事務所電灯設備図（１階）（改修）	
E-06	事務所電灯設備図（２階）（改修）	
E-07	整備作業場電灯設備図（１）（改修）	
E-08	整備作業場電灯設備図（１）（改修）	

令和８年６月

記事	名 称	梅津営業所整備場照明器具取替	京都市交通局　高速鉄道部　電気課
	図 名	表紙・図面リスト	SCALE non / DATE	SHEET NO. Ｅ－００

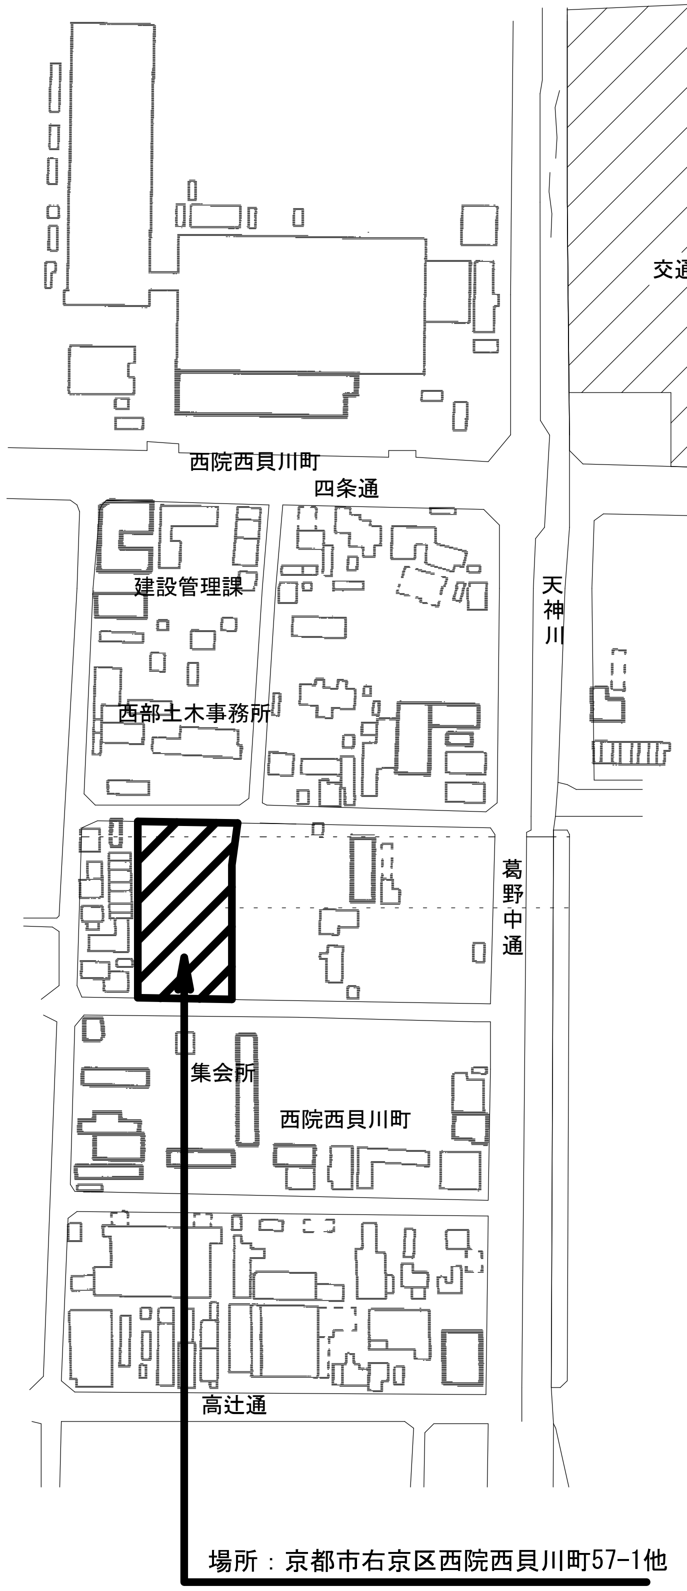

付近見取図　S：1／2500

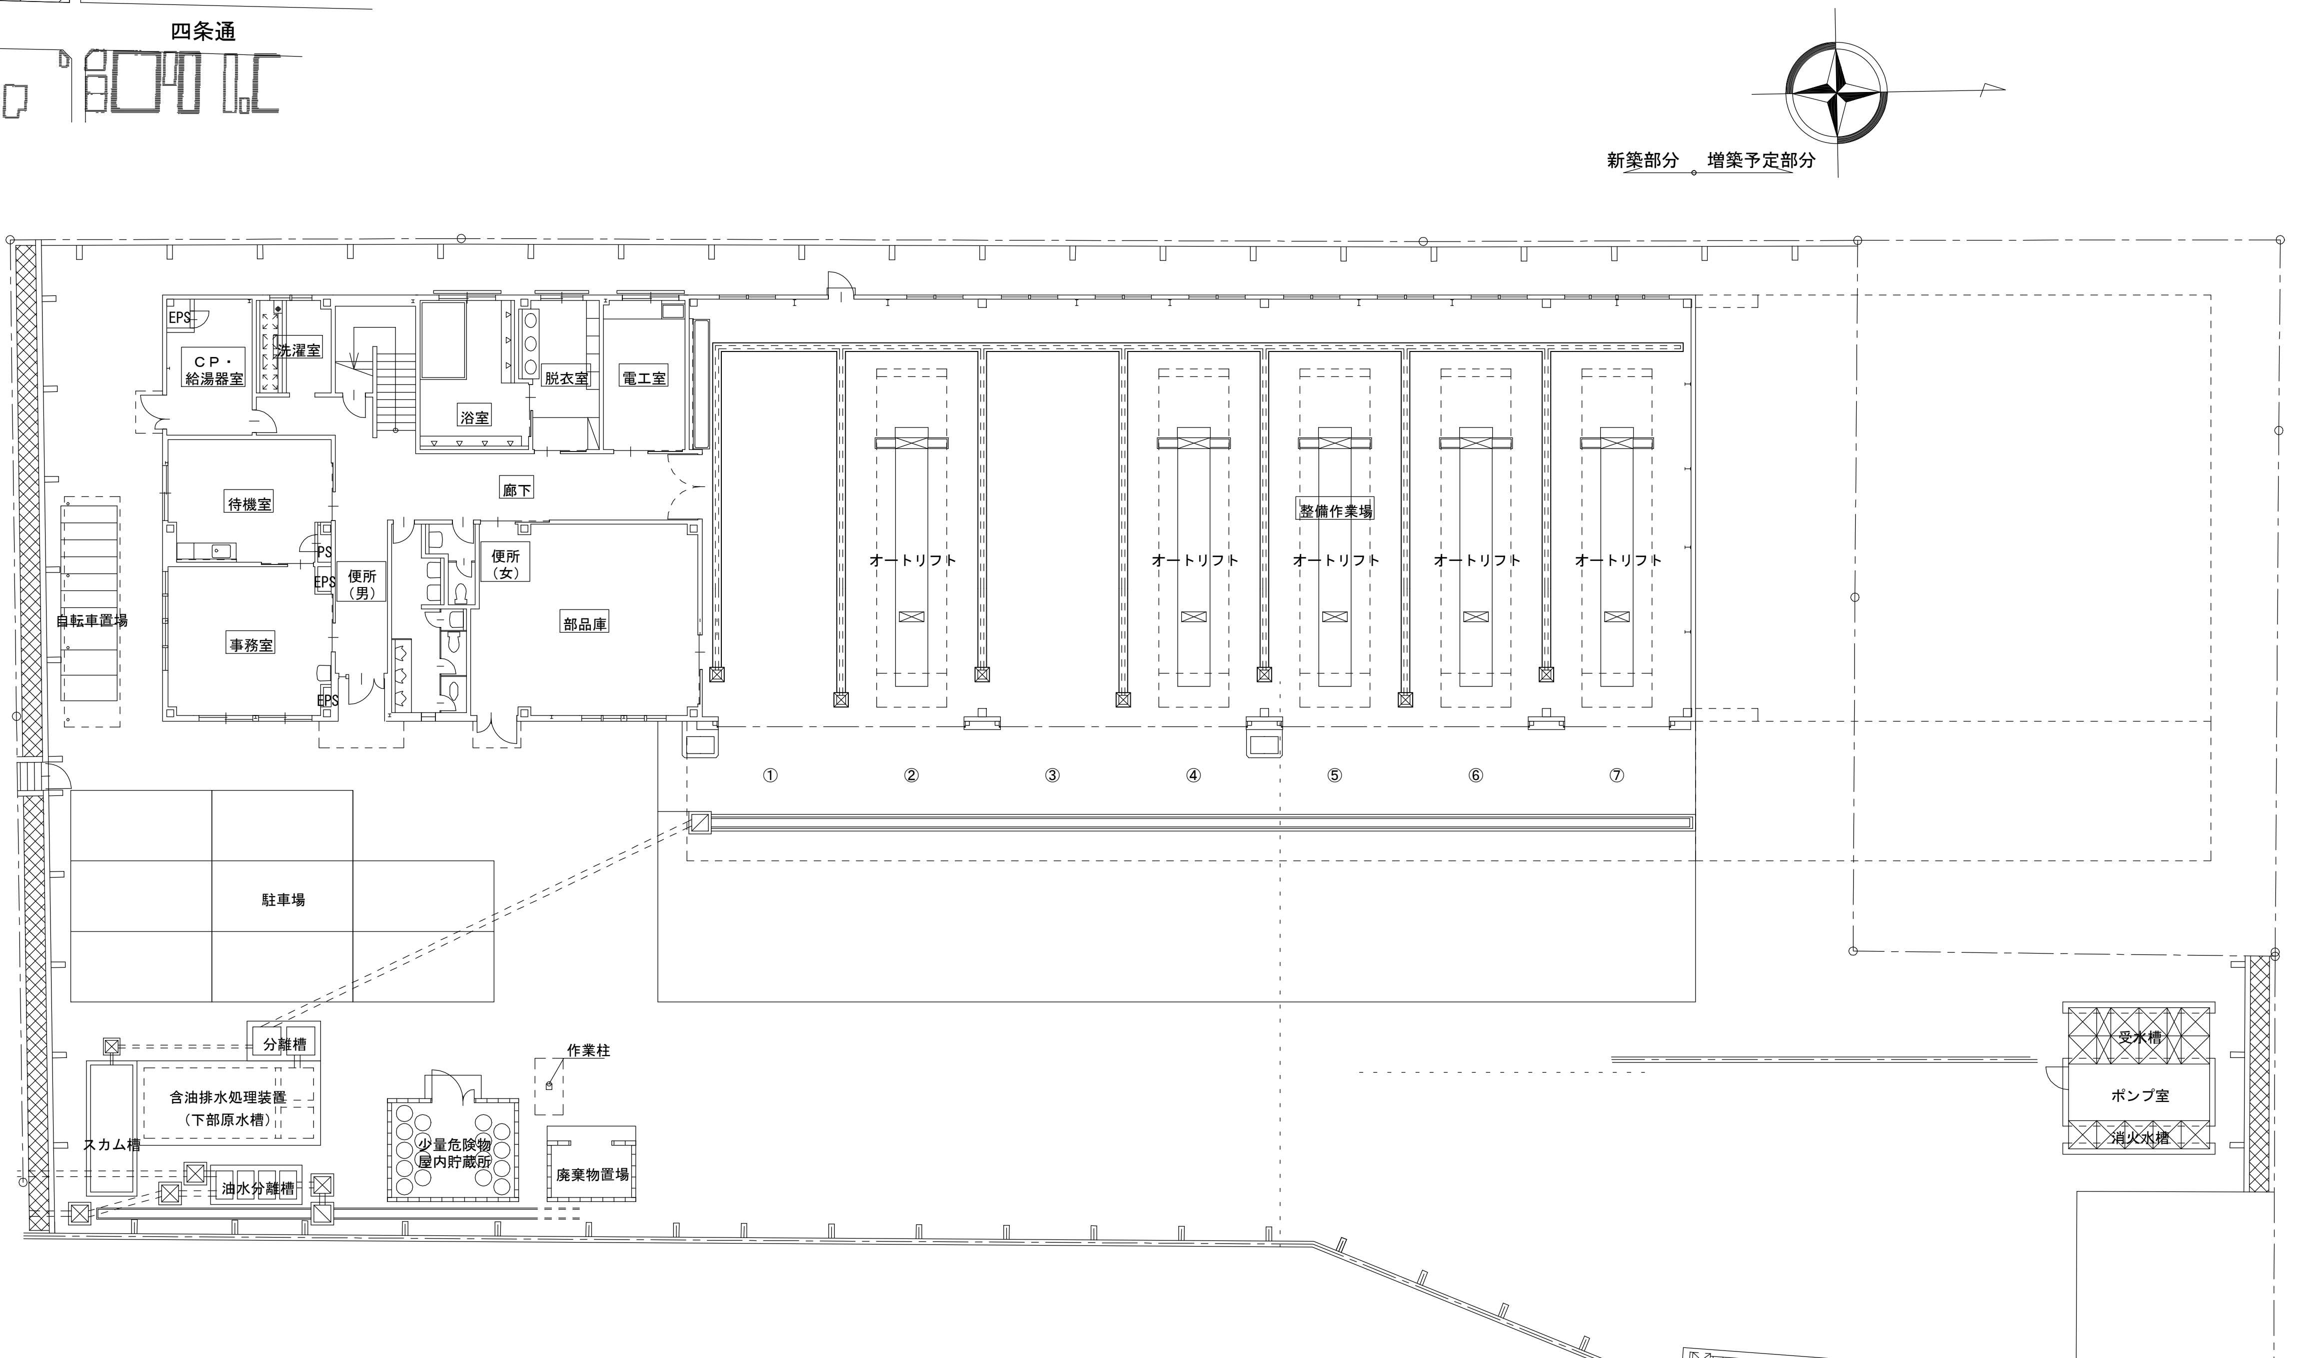

配置図　S：1／200

記事	名　称　梅津営業所整備場照明器具取替		京都市交通局　高速鉄道部　電気課	
	図　名　付近見取図・配置図	SCALE　1/2500・1/200		SHEET NO.
		DATE		Ｅ－０１

A25 LED 40形 2500lm 富士型
LSS9-4-23

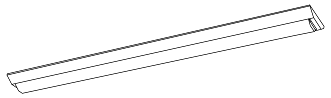

一般タイプ、２５００ｌｍタイプ
消費電力１６．３W、定格出力型、電圧１００～２４２Ｖ
本体：鋼板（白色粉体塗装）
ライトバー（カバー）：ポリカーボネート（乳白）
光束維持時間４００００時間（光束維持率８５%）
昼白色（５０００Ｋ）、Ｒａ８３
電源装置はライトバー側に内蔵

A25S LED 40形 2500lm 富士型 ステンレス
LSS9MP/RP-4-22

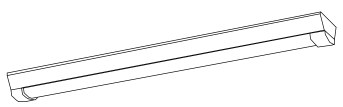

一般タイプ、２５００ｌｍタイプ
消費電力１６．３W、定格出力型、電圧１００～２４２Ｖ
本体：ステンレス（高反射白色粉体塗装）
防湿型・防雨型ライトバー：ポリカーボネート（乳白）＋アクリルコーティング
光源寿命４００００時間（光束維持率８５%）
ＩＰ２３防湿型、昼白色（５０００Ｋ）、Ｒａ８３
電源装置はライトバー側に内蔵

A52 LED 40形 5200lm 富士型
LSS10-4-48

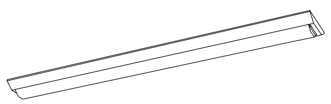

一般タイプ、５２００ｌｍタイプ
消費電力３１．９W、定格出力型、電圧１００～２４２Ｖ
本体：鋼板（白色粉体塗装）
ライトバー（カバー）：ポリカーボネート（乳白）
光束維持時間４００００時間（光束維持率８５%）
昼白色（５０００Ｋ）、Ｒａ８３
電源装置はライトバー側に内蔵

B52 LED 40形 5200lm 埋込下面開放型 W300
リニューアル LRS20-4-48

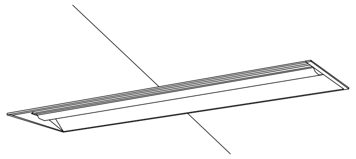

リニューアル用、一般タイプ、５２００ｌｍタイプ
消費電力３１．９W、定格出力型、電圧１００～２４２Ｖ
本体：亜鉛鋼板、反射板：鋼板（高反射白色粉体塗装）
ライトバー（カバー）：ポリカーボネート（乳白）
光束維持時間４００００時間（光束維持率８５%）
昼白色（５０００Ｋ）、Ｒａ８３
電源装置はライトバー側に内蔵

B52B LED 40形 5200lm 埋込下面開放型 W300
リニューアル 非常用電池内蔵型

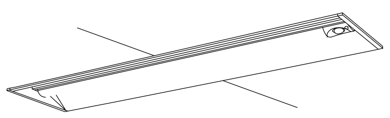

非常灯タイプ、５２００ｌｍ（Ｈｆ３２形定格出力×２灯器具相当）
常時：ライトバー点灯、非常時：本体組込ＬＥＤ（一般出力型）点灯
電圧：１００～２４２Ｖ対応、蓄電池：ニッケル水素電池
非常用ＬＥＤ専用レンズ：ガラス、常用ライトバー：ポリカーボネート（乳白）
光束維持時間４００００時間（光束維持率８５%）、点検スイッチ付
自己点検スイッチ付、充電モニタ（緑）付

C25 LED 40形 2500lm 直付トラフ型 片反射笠
LSS1-4-23

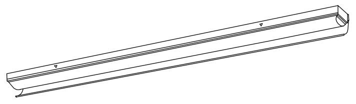

一般タイプ、２５００ｌｍタイプ
消費電力１６．３W、定格出力型、電圧１００～２４２Ｖ
本体：鋼板（白色粉体塗装）
ライトバー（カバー）：ポリカーボネート（乳白）
光束維持時間４００００時間（光束維持率８５%）
昼白色（５０００Ｋ）、Ｒａ８３
電源装置はライトバー側に内蔵

C26 LED 40形 2500lm 直付トラフ型 両反射笠

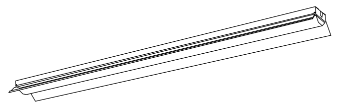

一般タイプ、２５００ｌｍタイプ
消費電力１６．３W、定格出力型、電圧１００～２４２Ｖ
本体：鋼板（白色粉体塗装）
ライトバー（カバー）：ポリカーボネート（乳白）
光束維持時間４００００時間（光束維持率８５%）
昼白色（５０００Ｋ）、Ｒａ８３
電源装置はライトバー側に内蔵

C27 LED 40形 2500lm 直付トラフ型
LSS1-4-23

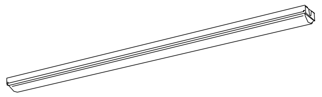

一般タイプ、２５００ｌｍタイプ
消費電力１６．３W、定格出力型、電圧１００～２４２Ｖ
本体：鋼板（白色粉体塗装）
ライトバー（カバー）：ポリカーボネート（乳白）
光束維持時間４００００時間（光束維持率８５%）
昼白色（５０００Ｋ）、Ｒａ８３
電源装置はライトバー側に内蔵

C52 LED 40形 5200lm 直付トラフ型 両反射笠

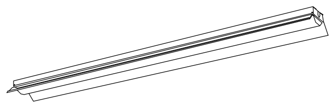

一般タイプ、５２００ｌｍタイプ
消費電力３１．９W、定格出力型、電圧１００～２４２Ｖ
本体：鋼板（白色粉体塗装）
ライトバー（カバー）：ポリカーボネート（乳白）
光束維持時間４００００時間（光束維持率８５%）
昼白色（５０００Ｋ）、Ｒａ８３
電源装置はライトバー側に内蔵

E52 LED 40形 5200lm 直付型
LSS6-4-48

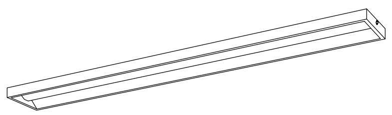

一般タイプ、５２００ｌｍタイプ
消費電力３１．９W、定格出力型、電圧１００～２４２Ｖ
本体：亜鉛鋼板、反射板：鋼板（高反射白色粉体塗装）
ライトバー（カバー）：ポリカーボネート（乳白）
光束維持時間４００００時間（光束維持率８５%）
昼白色（５０００Ｋ）、Ｒａ８３
電源装置はライトバー側に内蔵

F16 LED 150形 1590lm 和風

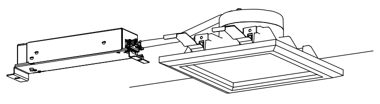

ＬＥＤ内蔵<ワンコア（ひと粒）タイプ>、電源ユニット内蔵、一般光色タイプ
３０００Ｋ、Ｒａ８５、拡散タイプ
器具光束：１５９０ｌｍ、消費電力：１１．６W、電圧：１００－２４２Ｖ
光束維持時間：４００００時間（光束維持率８５%）
反射板（上部）：プラスチック（ホワイト）
反射板：アルミダイカスト（ホワイトつや消し仕上）
枠：木製（白木）、埋込穴□１５０

G38B LED 40W 3800lm 壁直付型
非常用電池内蔵型 LDS2-SK1-LBF11

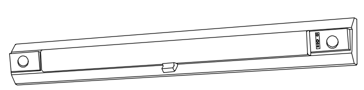

ひとセンサ段調光３０分、Ｈｆ３２形器具１灯相当
非常時本体組込ＬＥＤ点灯
本体：鋼板（白色塗装）、レンズ：ガラス
常用光ユニット（カバー）：ポリカーボネート（乳白）
電圧：１００～２４２Ｖ対応、蓄電池：ニッケル水素蓄電池
常用光ユニット：光束維持時間４００００時間（光束維持率８５%）
自己点検機能付

J10 LED 20形 980lm 流し元灯

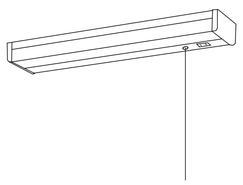

昼白色（５０００Ｋ）、Ｒａ８３
器具光束９８０ｌｍ、消費電力１２W、電圧１００Ｖ
拡散タイプ、壁直付型・棚下直付型
コンセント付、プルスイッチ付
カバー：プラスチック（乳白）

K14 LED 20形 1350lm ミラーライト

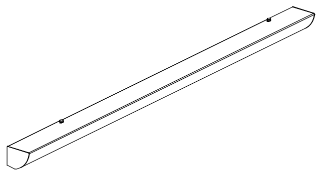

標準タイプ、５０００Ｋ、高演色Ｒａ９３、高演色タイプ　クラス２
器具光束１３５０ｌｍ、消費電力１１．７W、電圧１００Ｖ
カバー：プラスチック（乳白）
サイドカバー：プラスチック（ホワイトつや消し）
壁面（横向け）取付専用
幅６２０・高８７・出しろ１１０

M10W LED 20形 990lm ウォールライト
防湿防雨型 ステンレス LBF3MP/RP-2-06

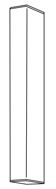

ＬＥＤ内蔵、電源ユニット内蔵
防湿型・防雨型
５０００Ｋ、Ｒａ８３、光束維持時間４００００時間（光束維持率８５%）
器具光束９９０ｌｍ、消費電力１０W、電圧１００～２４２Ｖ
本体：ステンレス、カバー：ポリカーボネート（乳白）
天井直付型・壁直付型、保護等級：ＩＰ２３

N11W LED 36形 1100lm 防犯灯

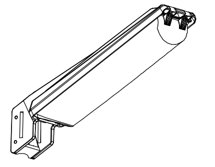

LED内蔵、電源ユニット内蔵、防まつ型、明るさセンサなし、明光色
光束１１００ｌｍ、消費電力９W、電圧１００Ｖ
５５００Ｋ、Ｒａ８０、光束維持時間６００００時間（光束維持率８０%）
本体：アルミダイカスト（クールホワイト）
前面パネル：アクリル
保護等級：IP44、雷サージ１５ｋＶ
電力会社申請入力容量９．２ＶＡ

O22W LED 40形 2210lm ウォールライト
防湿防雨型 ステンレス LBF3MP/RP-4-20

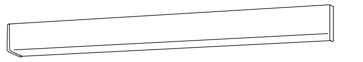

ＬＥＤ内蔵、電源ユニット内蔵
防湿型・防雨型
５０００Ｋ、Ｒａ８３、光束維持時間４００００時間（光束維持率８５%）
器具光束２２１０ｌｍ、消費電力１９．９W、電圧１００～２４２Ｖ
本体：ステンレス、カバー：ポリカーボネート（乳白）
天井直付型・壁直付型、保護等級：ＩＰ２３

P15 LED 40形電球1灯器具相当 154lm
門柱灯据置取付型　防雨型

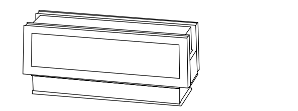

電球色（２７００Ｋ）、高演色Ｒａ９０
器具光束１５４ｌｍ、消費電力５W、電圧１００Ｖ
据置取付型、防雨型、簡単引掛バネ方式
プラスチック（オフブラック）
カバー：アクリル（乳白）

R60 LED 40形 6020lm 直付型 防爆型

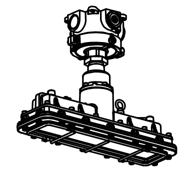

直付形（標準タイプ）、６０２０lm
消費電力３６W、電圧１００～２４２Ｖ
本体：アルミダイカスト　前面ガラス：強化ガラス
位置ボックス：アルミダイカスト（４方出プラグ３個付）
光束維持時間６００００時間（光束維持率９０%）
昼白色（５０００Ｋ）、Ｒａ８３
保護等級：IP65、耐雷サージ：４ｋＶ

c13B LED ハロゲン電球13型相当
埋込型 30分間タイプ K1-LRS11-2

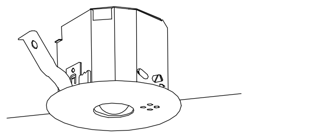

φ１００低天井用（～３ｍ）、３０分間タイプ
ＬＥＤ内蔵、非常時・非常灯用ＬＥＤ点灯／常時消灯
レンズ：ガラス、カバー：鋼板（クールホワイトつや消し仕上）
電圧：１００～２４２Ｖ、蓄電池：ニッケル水素電池
点検スイッチ付、自己点検スイッチ付
充電モニタ（緑）付

d30B LED ハロゲン電球30型相当
直付型 30分間タイプ K1-LRS11-3

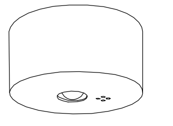

直付中天井用（～６ｍ）、３０分間タイプ
ＬＥＤ内蔵、非常時・非常灯用ＬＥＤ点灯／常時消灯
レンズ：ガラス、カバー：鋼板（クールホワイトつや消し仕上）
電圧：１００～２４２Ｖ、蓄電池：ニッケル水素電池
点検スイッチ付、自己点検スイッチ付
充電モニタ（緑）付

記事

名称	梅津営業所整備場照明器具取替	京都市交通局　高速鉄道部　電気課
図名	照明器具姿図	SCALE
		DATE
SHEET NO.	Ｅ－０２	

図番	場所	A25	A25S	A52	B52	B52B	C25	C 26	C27	C52	E52	F16	G38B	J10	K16	M10W	N11W	O22W	P15	R60	c13B	d30B
E-04	北側外灯																					
	門柱灯																		1			
	ポンプ室	2																				
	車側外灯																7					
	部品廃材廃棄物置場																	1				
	危険物屋内貯蔵庫																			1		
	自転車置場																	3				
	仮設タイヤ庫						2	1		12												
	小計	2	0	0	0	0	2	1	0	12	0	0	0	0	0	0	7	4	1	1	0	0
E-05	外部																2	5				
	ポーチ															1						
	事務室																					
	待機室																					
	ボイラー室																					
	洗濯室																					
	階段室												1									
	物入																					
	浴室																					
	脱衣室																					
	電工室			6																		
	廊下																					
	便所（女）																					
	便所（男）																					
	部品庫																					
	小計	0	0	6	0	0	0	0	0	0	0	0	1	0	0	1	2	5	0	0	0	0
E-06	更衣室				4	2									1							
	踏込											2									1	
	研修室										6										2	
	板間											4										
	電気室								4													
	屋上																2					
	廊下					3																
	便所		3												2							
	食堂				6	2																
	湯沸室			1										1								
	小計	0	3	1	10	7	0	0	4	0	6	6	0	1	3	0	2	0	0	0	3	0
E-07	屋外（西側）																	3				
	屋外（東側）																5					
	整備作業場						12	4														
E-08	整備作業場																					8
	小計	0	0	0	0	0	12	4	0	0	0	0	0	0	0	0	5	3	0	0	0	8
	合計	2	3	7	10	7	14	5	4	12	6	6	1	1	3	1	16	12	1	1	3	8
		A25	A25S	A52	B52	B52B	C25	C 26	C27	C52	E52	F16	G38B	J10	K16	M10W	N11W	O22W	P15	R60	c13B	d30B

記事

名 称	梅津営業所整備場照明器具取替		京都市交通局　高速鉄道部　電気課
図 名 数量表	SCALE non	DATE	SHEET NO. E－０３

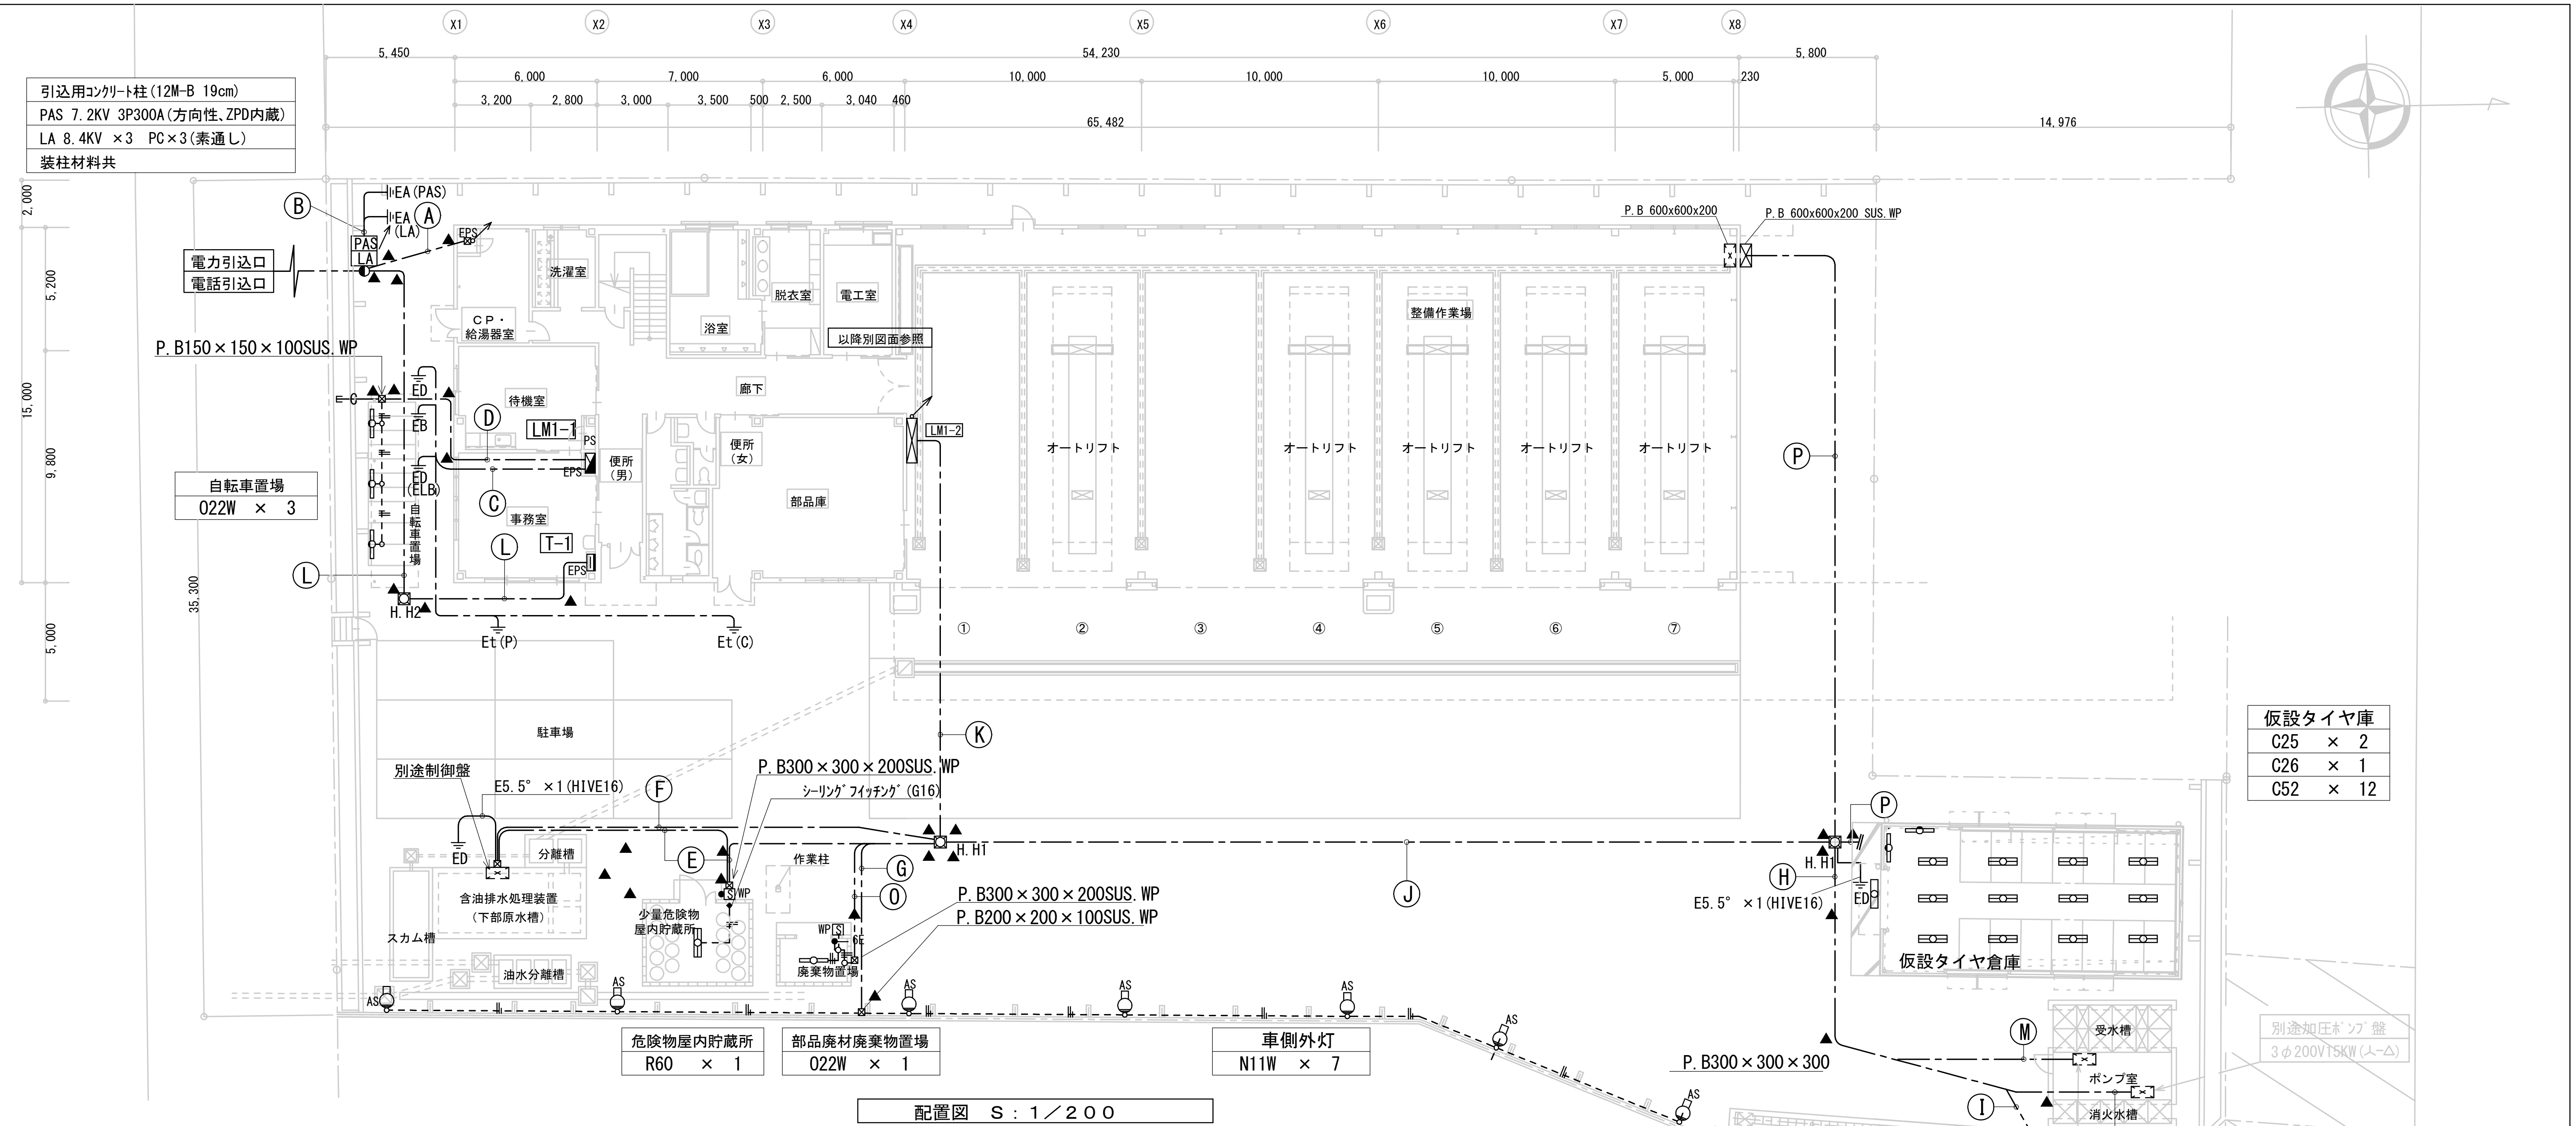

配置図 S：1／200

	配管配線・・・・・
Ⓐ	6KV CVT 38° (PE82) 高圧引込
	CVVS 2°-12C (PE36) PAS制御線
	—C— (PE82) 予備・
	—C— (PE36) 予備・
Ⓑ	IV 14°×1 (HIVE16) 接地(PAS)
	IV 14°×1 (HIVE16) 接地(LA)
Ⓒ	IV 60°×1 (HIVE22) 受電用接地 (EA,D)
	IV 60°×1 (HIVE22) 受電用接地 (EB)
	IV 38°×1 (HIVE22) 受電用接地 (ED ELB)
	IV5.5°×1 (HIVE16) 受電用接地 (Et P)
	IV5.5°×1 (HIVE16) 受電用接地 (Et C)
Ⓓ	CV3.5°-3C(1E) (FEP30) 自転車置場 (109) LM1-1
	—C— (FEP30) 南側外灯予備 (111) LM1-1
Ⓔ	CV14°-2C (FEP30) 照明+含油排水処理装置 制御盤(1φ)
Ⓞ	CV14°-3C(1E) 5.5-3C (FEP65) 溶接機
	CV14°-2C (FEP30) 照明+含油排水処理装置 制御盤(1φ)

	配管配線・・・・・
Ⓕ	CVT38° (FEP65) 含油排水処理装置制御盤(3φ)
	CVV2°-2C (FEP30) 含油排水処理装置制御盤警報
Ⓖ	CV5.5°-3C(1E) (FEP30) 東側外灯 (102) LM1-2
Ⓗ	FP 38°-3C E.55□ (FEP65) 泡消火ポンプ盤
	CVT 14° E5.55□ (FEP30) 加圧ポンプ盤
	CV14°-2C (FEP30) ポンプ室(1φ) (325) LM1-2
	CVV 2°-2C (FEP30) 加圧ポンプ警報
Ⓘ	CV5。5°-3C(1E) (FEP30) 北側外灯 (106) LM1-2
Ⓙ	FP 38°-3C (FEP65) 泡消火ポンプ盤
	CVT 14° (FEP30) 加圧ポンプ盤
	CV14°-2C (FEP30) ポンプ室(1φ) (325) LM1-2
	CVV 2°-2C (FEP30) 加圧ポンプ警報
	CV8°-3C(1E) (FEP30) 北側外灯 (106) LM1-2
	—C— (FEP65)×2 予備・
Ⓟ	—C— (FEP65)×3 予備・
	—C— (FEP30)×4 予備・

	配管配線・・・・・
Ⓚ	CV14°-2C (FEP30) 照明+含油排水処理装置制御盤(1φ)
	CVT38° (FEP65) 含油排水処理装置制御盤(3φ)
	CVV2°-2C (FEP30) 含油排水処理装置制御盤警報
	CV5.5°-3C(1E) (FEP30) 東側外灯 (102) LM1-2
	FP 38°-3C (FEP65) 泡消火ポンプ盤
	CVT 14° (FEP30) 加圧ポンプ盤
	CV14°-2C (FEP30) ポンプ室(1φ) (325) LM1-2
	CVV 2°-2C (FEP30) 加圧ポンプ警報
	CV8°-3C(1E) (FEP30) 北側外灯 (106) LM1-2
	—C— (FEP65)×2 予備・
Ⓛ	—C— (FEP50)×2 電話引込
	—C— (FEP50) 電話引込(光)
	—C— (FEP30)×2 予備
	※ｺﾝｸﾘｰﾄ柱立上げ部はPE管とする
Ⓜ	CVT14° (FEP30) 加圧ポンプ盤
	CVV 2°-2C (FEP30) 加圧ポンプ警報
Ⓝ	FP 38°-3C (FEP65) 泡消火ポンプ盤

注記事項

1. 図中明記なき配管配線は下記の通りとする。

----------	IV 2.0 × 2	(G16)露出
----╫----	IV 2.0 × 2 E 2.0	(G16)露出
—— ╫ ——	CV 3.5°-3C(1E)	(FEP30)
—— ╫ 5.5°	CV 5.5°-2C(1E)	(FEP30)
——╫——	IV 2.0 × 2 E 2.0	(19) 露出

2. 図中Ⓢ表示は手元開閉器を示す。
3. 地中▲表示は地中線埋設標を示す。
4. 更新対象は照明器具のみとし、配管・配線は既設流用とする。

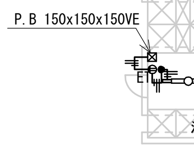

ポンプ室
A25 × 2

ポンプ室平面図 S：1／200

記事

名称	梅津営業所整備場照明器具取替
図名	配置図
SCALE	1/200
DATE	
	京都市交通局 高速鉄道部 電気課
SHEET NO.	E－04

ボイラー室
A41S × 4

洗濯室
A42SW× 2

階段室
G38B × 1

物入
A21 × 1

浴室
D42W × 3
H60W × 7

脱衣室
A42SW× 3
I18 × 3

電工室
A52 × 6

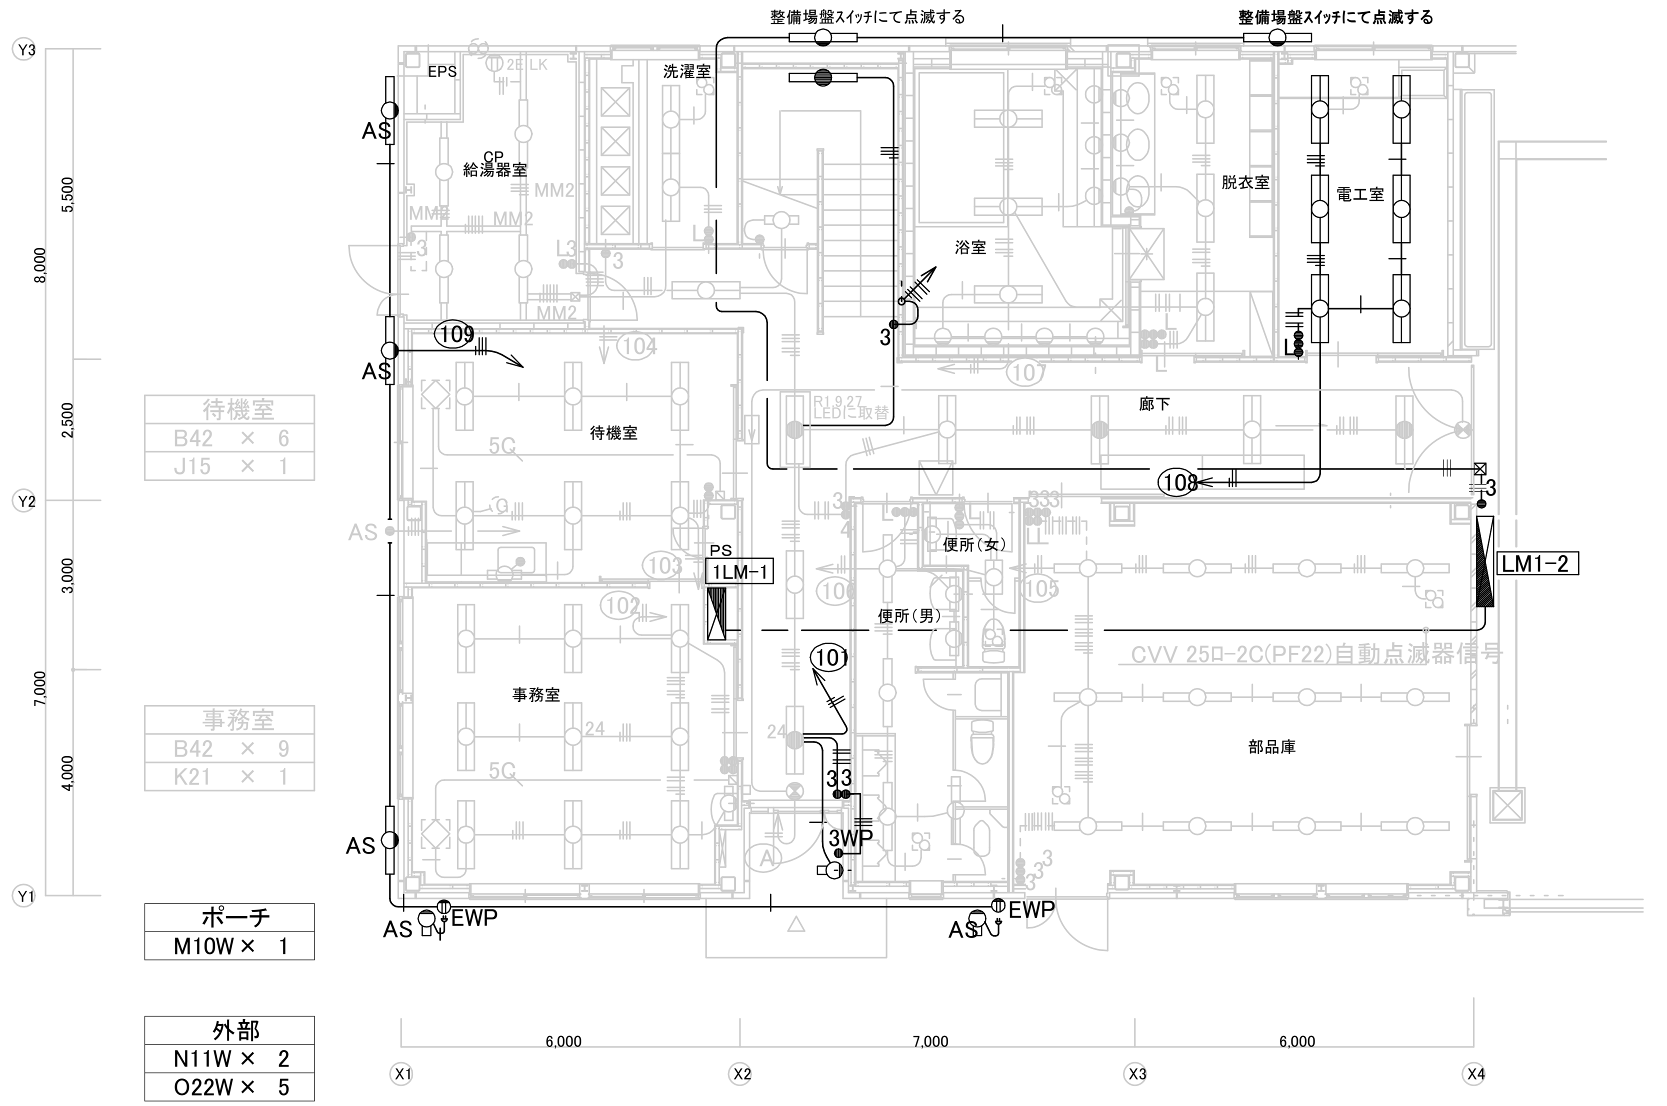

待機室
B42 × 6
J15 × 1

事務室
B42 × 9
K21 × 1

ポーチ
M10W × 1

外部
N11W × 2
O22W × 5

廊下	
B42 × 4	
B42B × 4	← R1.9.27 1台LED器具に取替（XLG452VGNLE9）
a20B × 2	
b11B × 1	

便所(女)
A22S × 1
K21 × 1

便所(男)
A41S × 4
K21 × 2

部品庫
A41 × 12

注記　記載なき配管配線は下記による。

記号	配線	配管
―――	IV 1.6 × 2	(PF16)
― ― ―	IV 1.6 × 2	(PF16)
―‖|―	IV 1.6 × 3	(PF16)
―|||―	IV 1.6 × 4	(PF16)
―||||―	IV 1.6 × 5	(PF16)
―|||||||||―	IV 1.6 × 9	(PF28)
―|―	IV 1.6 × 2 E1.6	(PF16)
―||―	IV 1.6 × 3 E1.6	(PF16)
―|||―	IV 1.6 × 4 E1.6	(PF16)
―||||―	IV 1.6 × 5 E1.6	(PF22)
―||||||||―	IV 1.6 × 9 E1.6	(PF28)
―‖―	IV 2.0 × 2	(PF16)
―‖―	IV 2.0 × 2 E2.0	(PF16)
―/5C―	CVV 25□ − 5C	(PF22)

1階平面図　S:1／100

記事

名称	梅津営業所整備場照明器具取替	京都市交通局　高速鉄道部　電気課
図名	事務所電灯設備図（1階）（改修）	SCALE 1/100
DATE		SHEET NO. E−05

電気室
C27 × 4

板間
F16 × 4

研修室
E52 × 6
c13B × 2

踏込
F16 × 2
c13B × 1

更衣室
B52 × 4
B52B × 2
K16 × 1

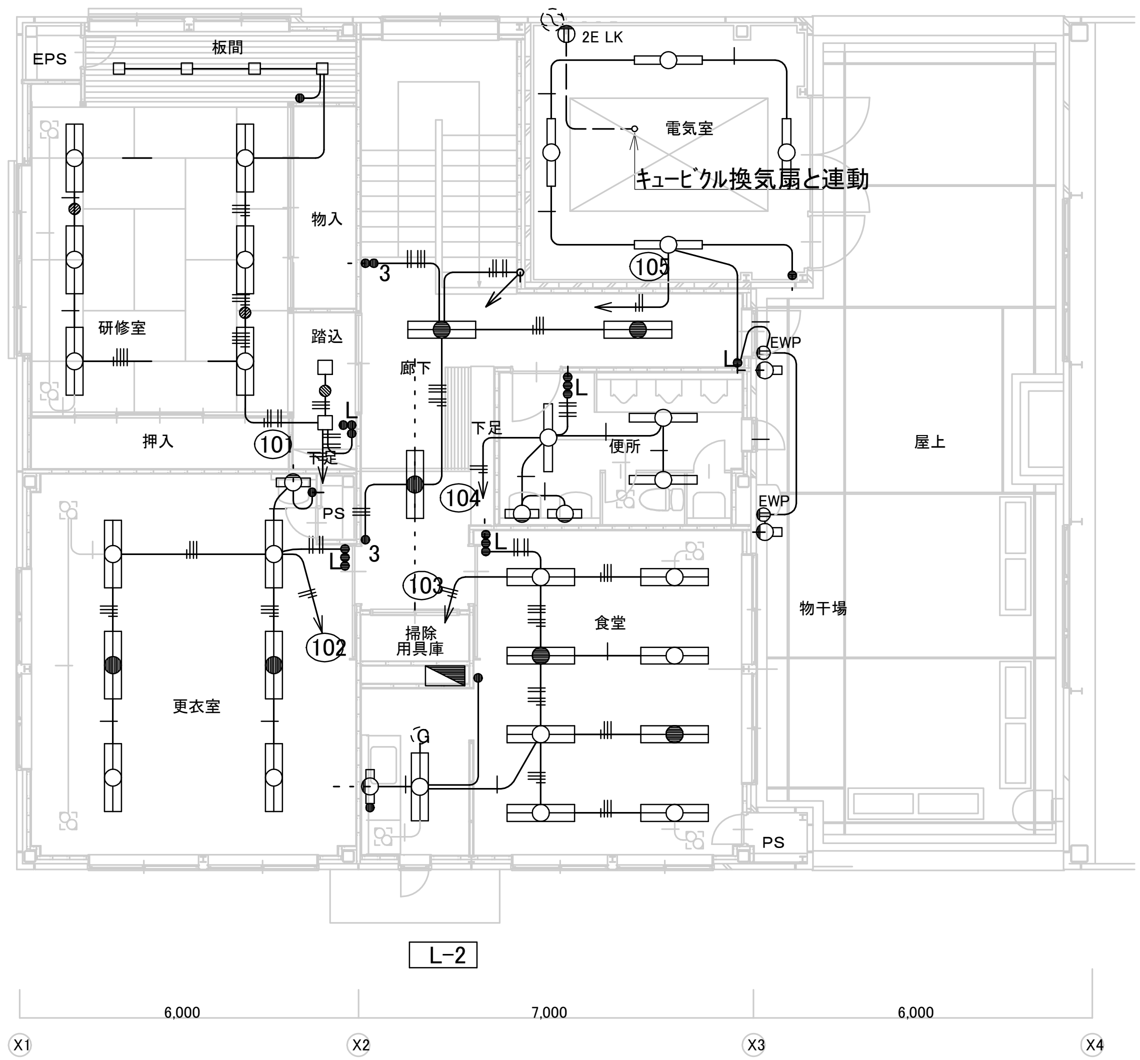

2階平面図 S:1／100

屋上
N11W × 2

廊下
B52B × 3

便所
A25S × 3
K16 × 2

食堂
B52 × 6
B52B × 2

湯沸室
A52 × 1
J10 × 1

記事		名称	梅津営業所整備場照明器具取替	京都市交通局 高速鉄道部 電気課
		図名 事務所電灯設備図(2階)(改修)	SCALE 1/100 DATE	SHEET NO. E−06

番号	配管配線及び負荷名称		
Ⓐ	ケーブルラック W=1000B		
Ⓑ	CV 3.5°-3c (1E) (ラック)	整備作業場下部照明	(101)
Ⓒ	CV 3.5°-3c (1E) (ラック)	整備作業場下部照明	(101)
	CV 3.5°-3c (1E) (ラック)	整備作業場西外部照明	(103)
Ⓓ	CV 3.5°-3c (1E) (ラック)	整備作業場下部照明	(101)
	CV 3.5°-3c (1E) (ラック)	整備作業場西外部照明	(103)
	CV 3.5°-3c (1E) (ラック)	整備作業場誘導灯	(A)
Ⓔ	CV 3.5°-3c (1E) (ラック)	整備作業場下部照明	(101)
	CV 3.5°-3c (1E) (ラック)	整備作業場西外部照明	(103)
	CV 3.5°-3c (1E) (ラック)	整備作業場誘導灯	(A)
	CV 3.5°-3c (1E) (ラック)	整備作業場東外部照明	(102)
Ⓕ	CV 3.5°-3c (1E) (ラック)	整備作業場誘導灯	(A)
	CV 3.5°-3c (1E) (ラック)	整備作業場東外部照明	(102)
Ⓖ	CV 3.5°-3c (1E) (ラック)	整備作業場東外部照明	(102)

注記)	
プールボックス仕様	
PB.1	150×150×100
PB.2	200×200×100
PB.3	300×300×200
PB.4	400×400×300
PB.5	500×500×400

注記 記載なき配管配線は下記による。		
---╫---	IV 2.0 × 2	(19)
---╫---	IV 2.0 × 2 E2.0	(19)
---╫╫---	IV 2.0 × 4 E2.0	(25)

1階平面図 S:1／100 (整備作業場)

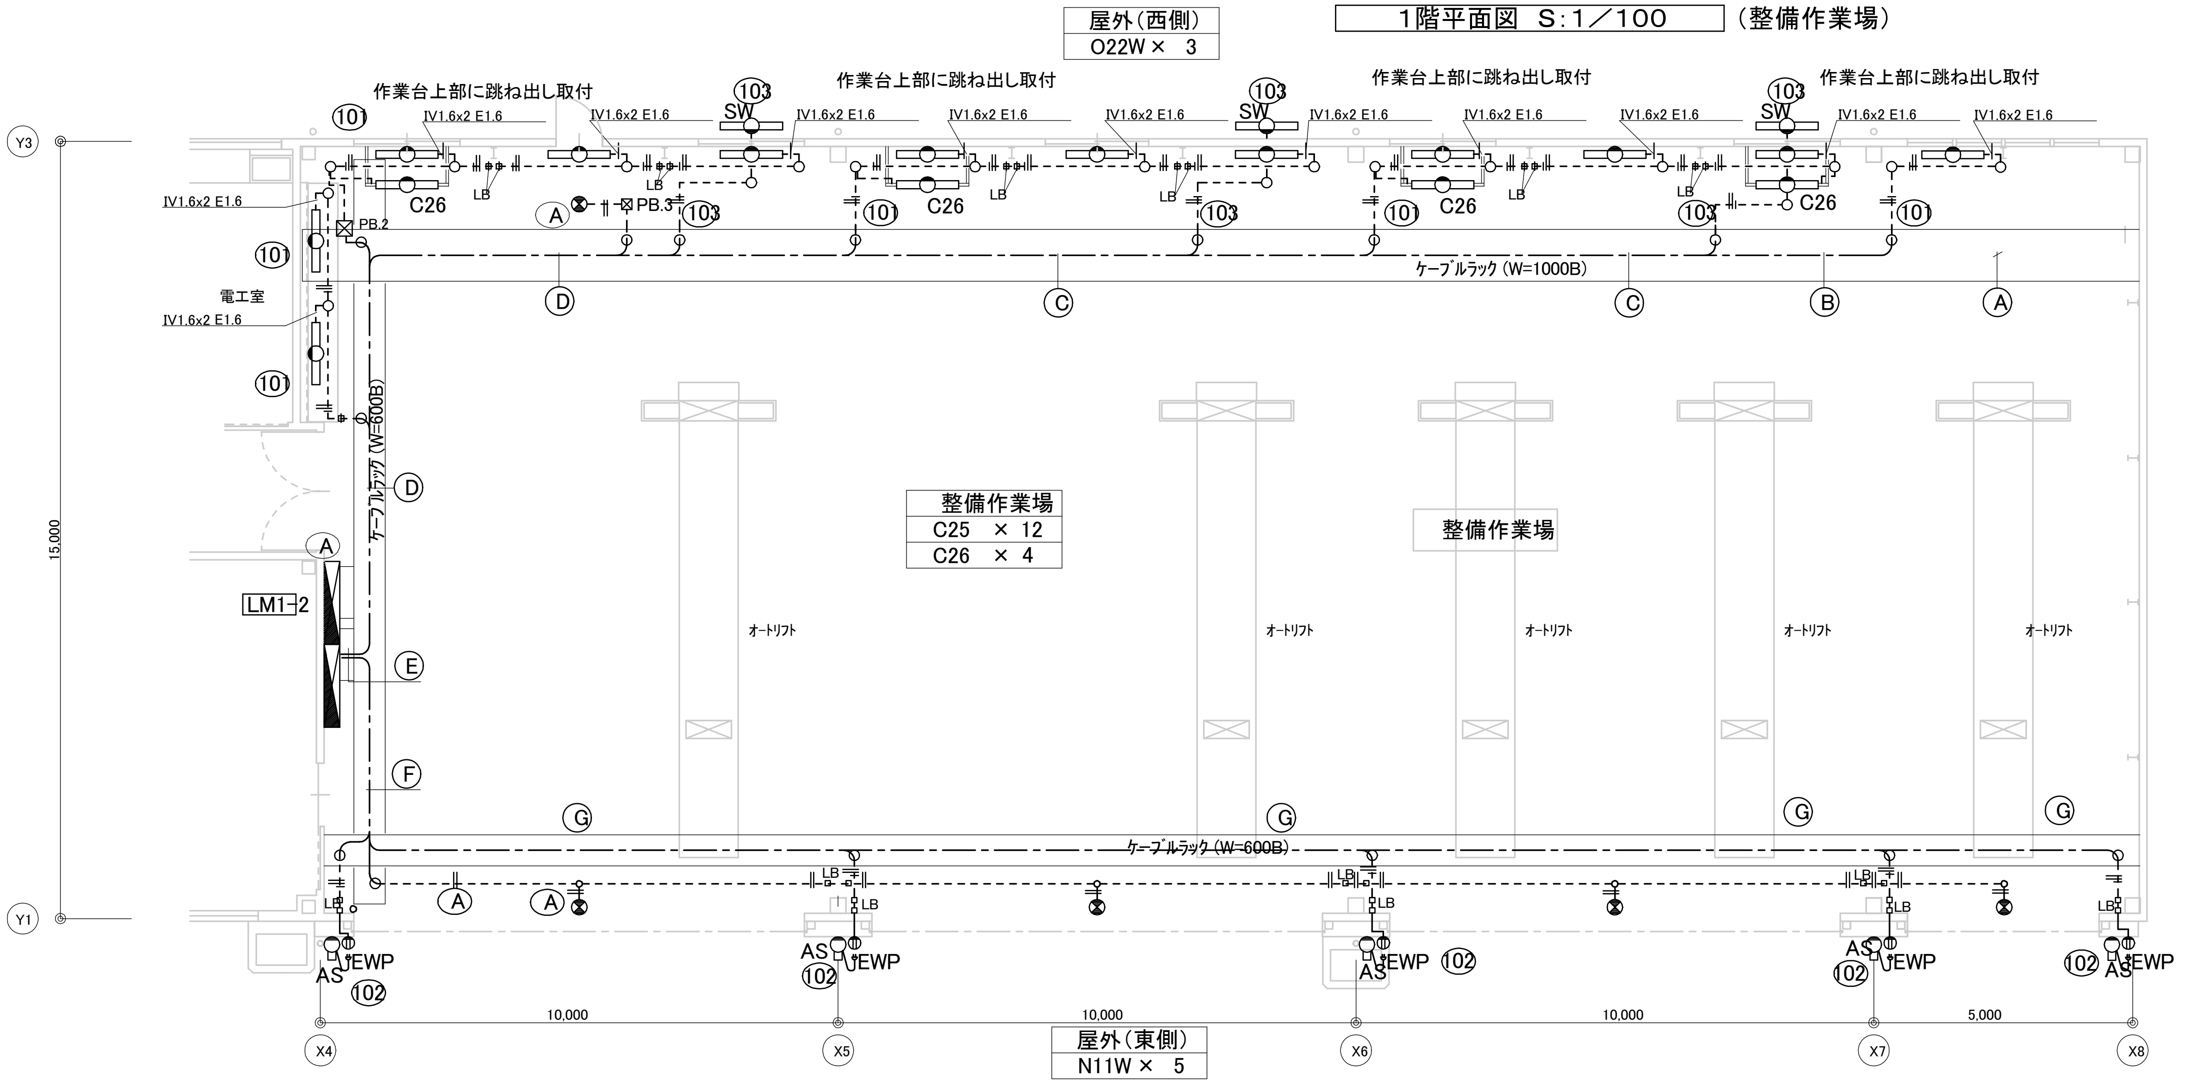

記事	名称 梅津営業所整備場照明器具取替		京都市交通局 高速鉄道部 電気課
	図名 整備作業場電灯設備図(1)(改修)	SCALE 1/100	SHEET NO. E−07
		DATE	

安定器収納盤箱(鋼板製放熱孔付)	
Ⓐ	MF400W用×6台収納(BND10206L)
	7005W×14005H×1755D
Ⓑ	MF400W用×3台収納(BND10103L)
	7005W×7005H×1505D

注記)	
プールボックス仕様	
PB.1	150×150×100
PB.2	200×200×100
PB.3	300×300×200
PB.4	400×400×300
PB.5	500×500×400

①	②	③	④	
CV5.55□×3c (1E) x4 (201)(202)(203)(204)	CV5.55□×3c (1E) x3 (202)(203)(204)	CV5.55□×3c (1E) x2 (203)(204)	CV5.55□×3c (1E) (204)	
CV 3.55□-2c (B)	CV 3.55□-2c (B)	CV 3.55□-2c (B)	CV 3.55□-2c (B)	

1階平面図 S:1／100 (整備作業場)

整備作業所	
Q400	× 24
d30B	× 8

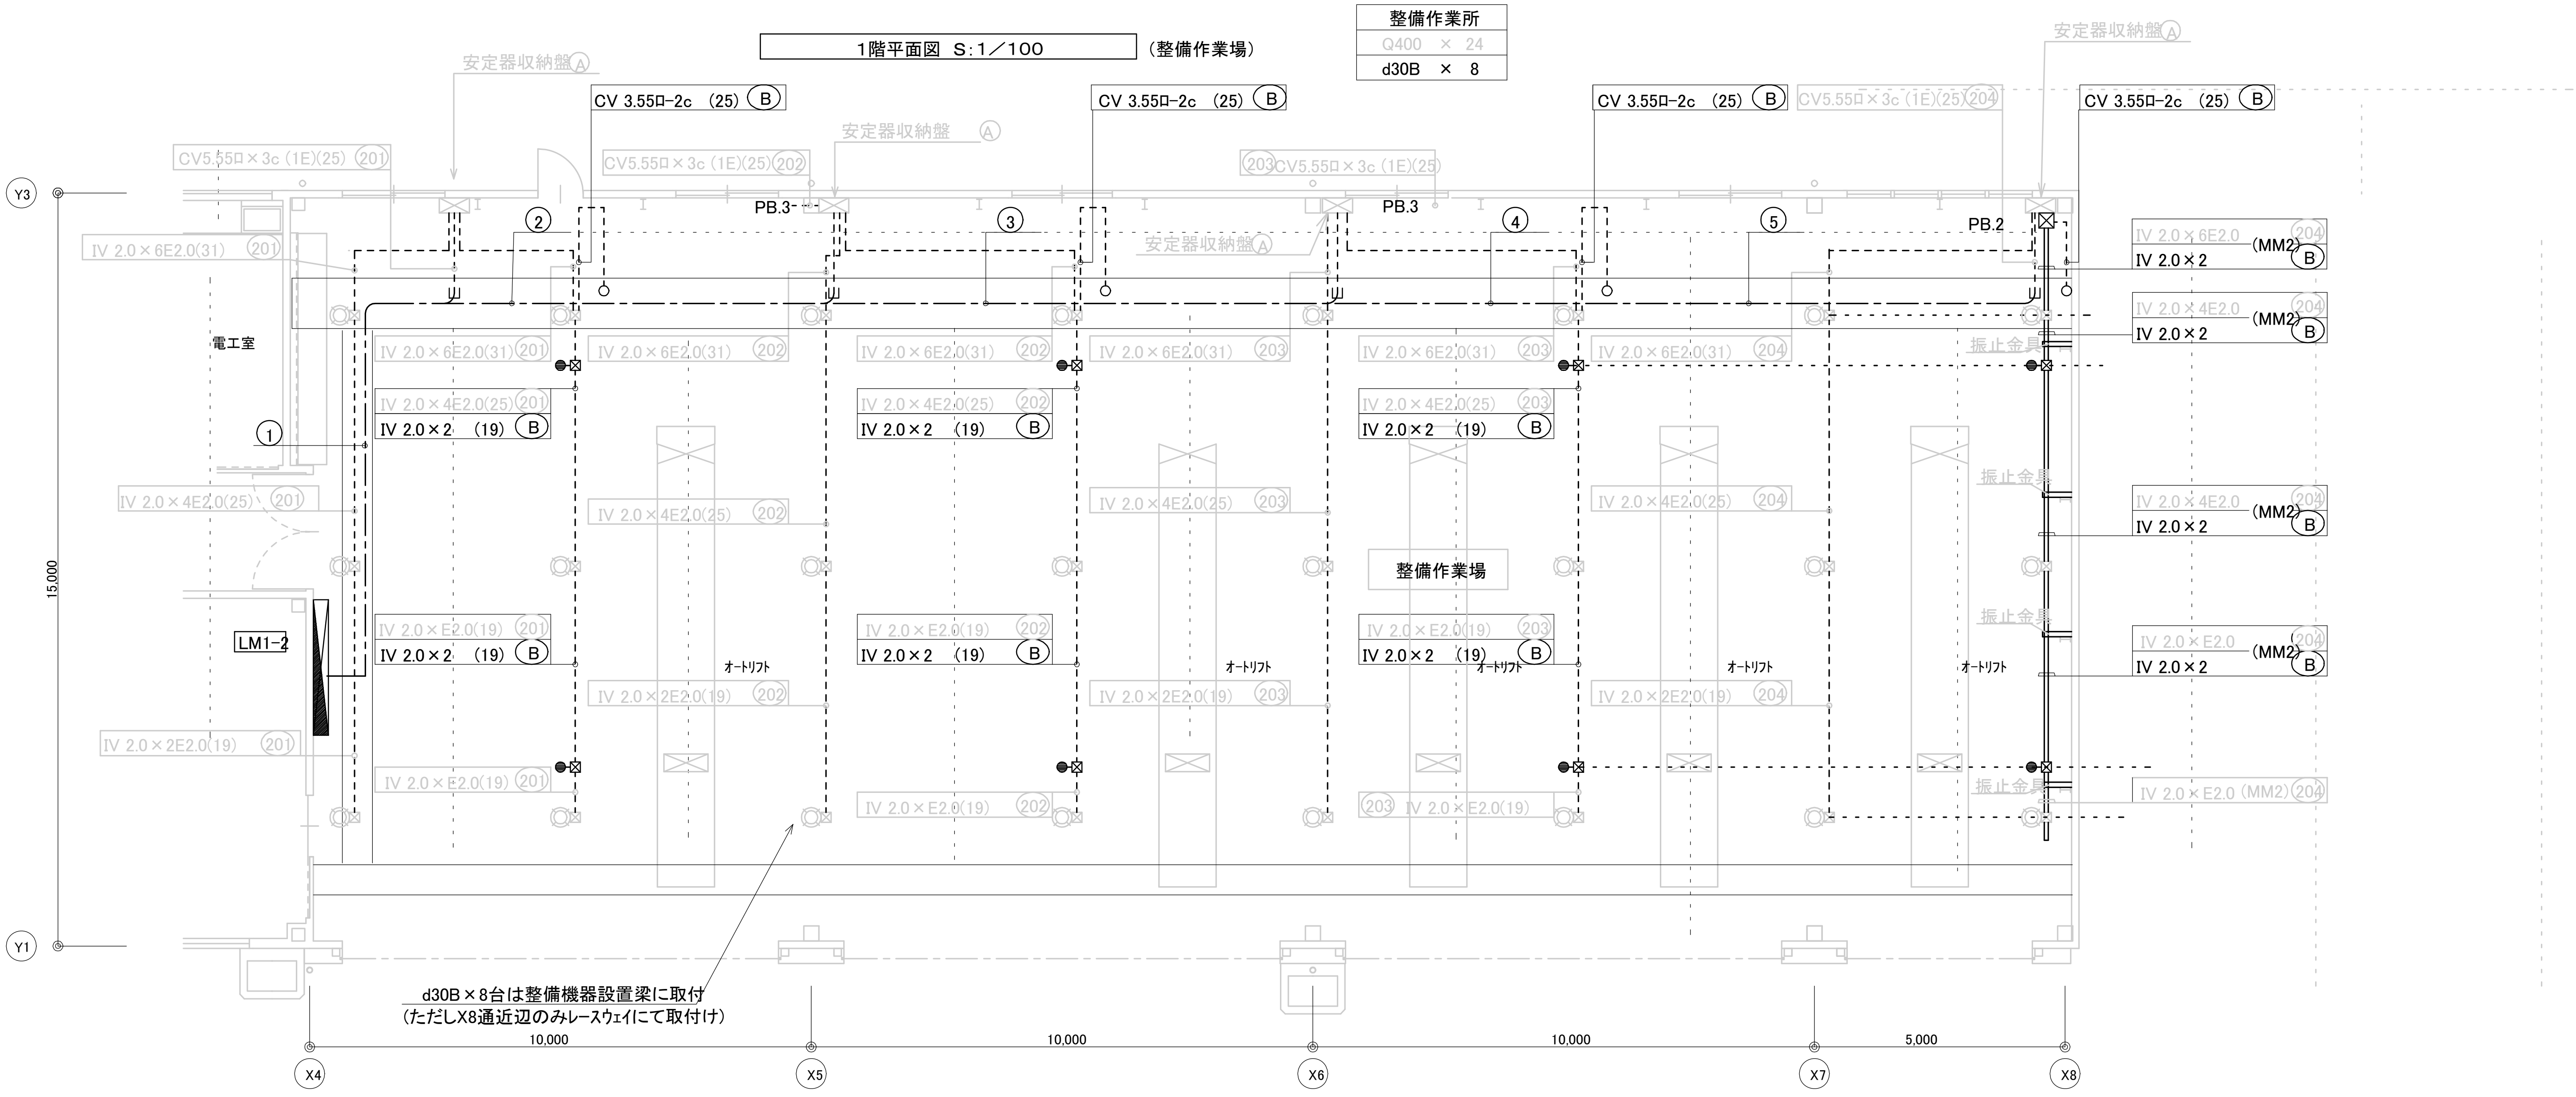

記事

名 称	梅津営業所整備場照明器具取替
図 名	整備作業場電灯設備図(2)(改修)
SCALE	1/100
DATE	
京都市交通局 高速鉄道部 電気課	
SHEET NO.	E−08